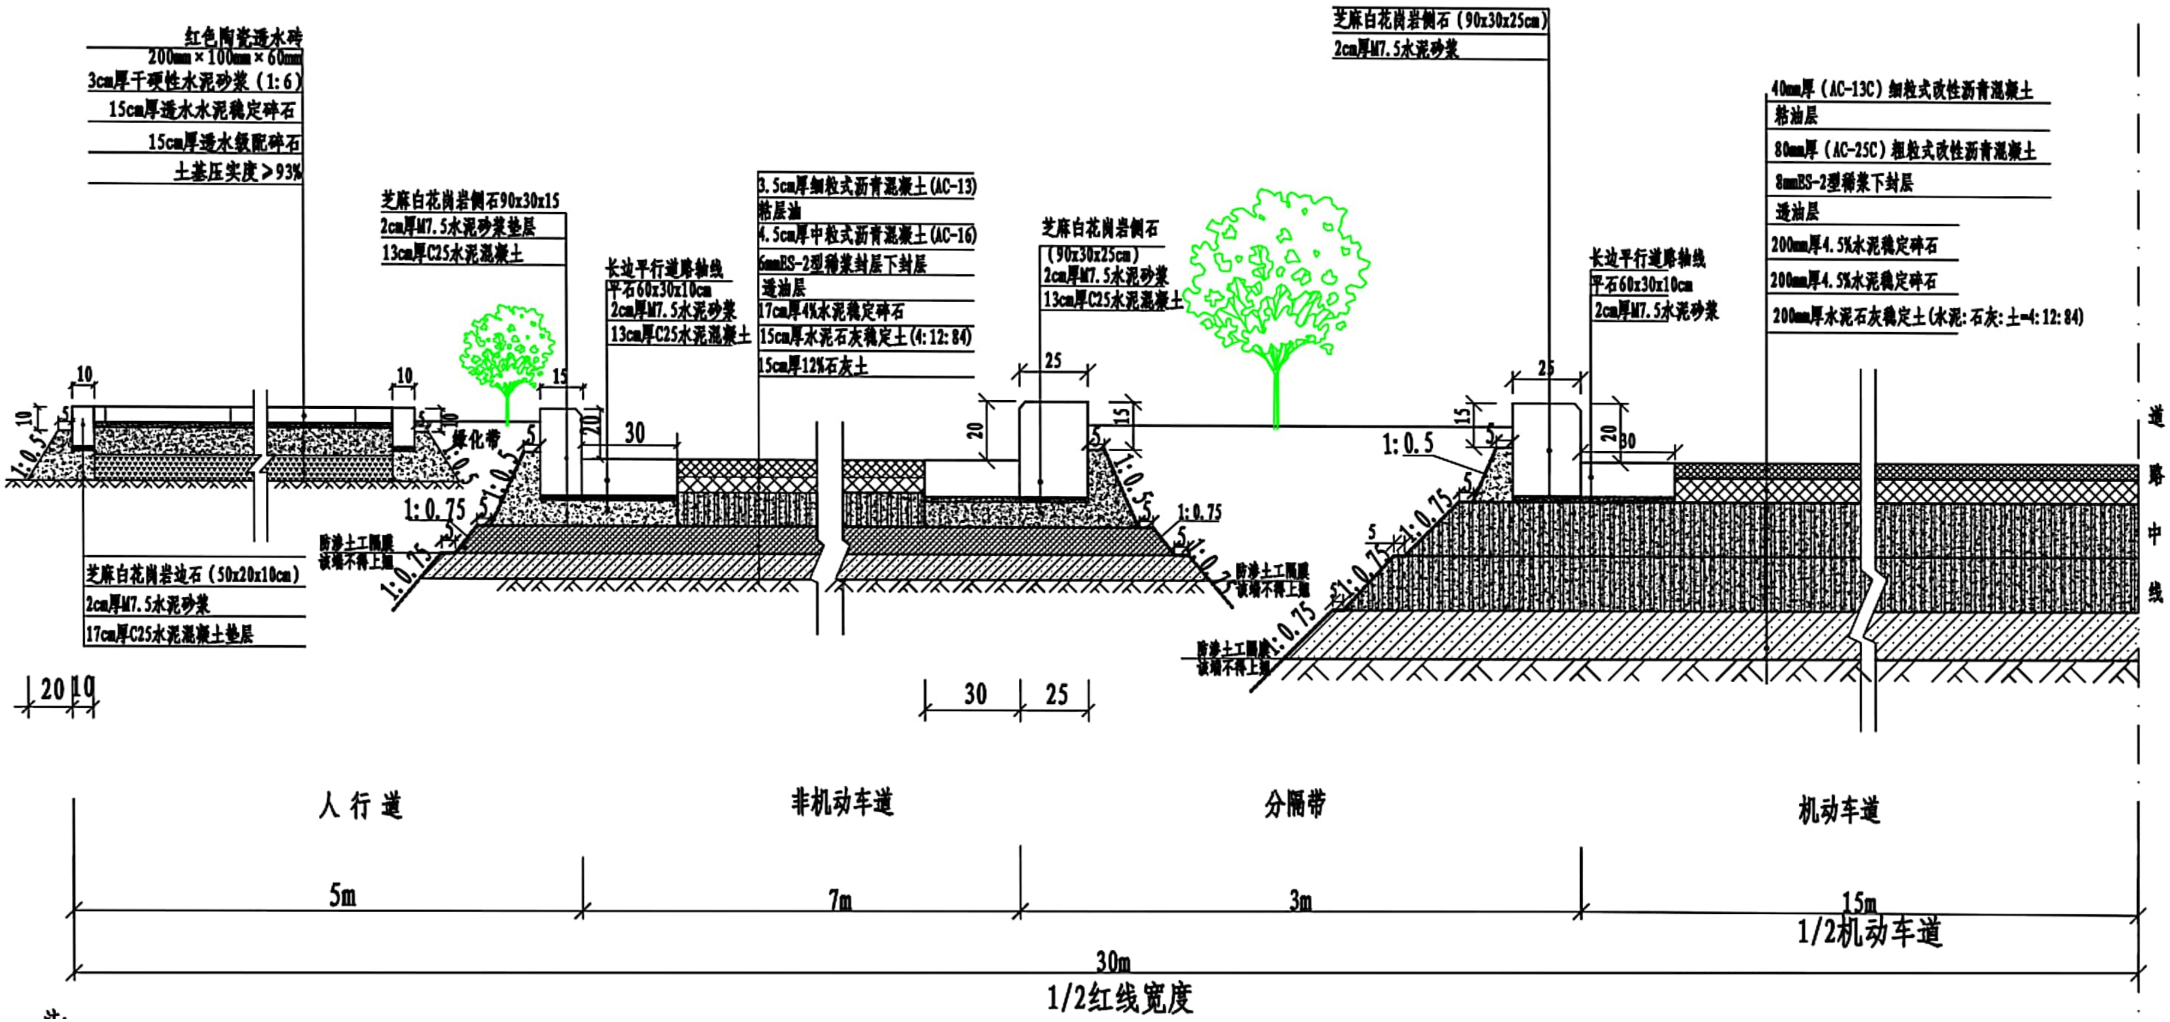
红色陶瓷透水砖
200mm×100mm×60mm
3cm厚干硬性水泥砂浆（1:6）
15cm厚透水水泥稳定碎石
15cm厚透水级配碎石
土基压实度＞93%
芝麻白花岗岩侧石90x30x15
2cm厚M7.5水泥砂浆垫层
13cm厚C25水泥混凝土
长边平行道路轴线
平石60x30x10cm
2cm厚M7.5水泥砂浆
13cm厚C25水泥混凝土
3.5cm厚细粒式沥青混凝土(AC-13)
粘层油
4.5cm厚中粒式沥青混凝土(AC-16)
6mmES-2型稀浆封层下封层
透油层
17cm厚4%水泥稳定碎石
15cm厚水泥石灰稳定土(4:12:84)
15cm厚12%石灰土
芝麻白花岗岩侧石
（90x30x25cm）
2cm厚M7.5水泥砂浆
13cm厚C25水泥混凝土
芝麻白花岗岩侧石（90x30x25cm）
2cm厚M7.5水泥砂浆
长边平行道路轴线
平石60x30x10cm
2cm厚M7.5水泥砂浆
40mm厚（AC-13C）细粒式改性沥青混凝土
粘油层
80mm厚（AC-25C）粗粒式改性沥青混凝土
8mmES-2型稀浆下封层
透油层
200mm厚4.5%水泥稳定碎石
200mm厚4.5%水泥稳定碎石
200mm厚水泥石灰稳定土(水泥:石灰:土=4:12:84)
10
10
10
5
5
10
1:0.5
15
20
30
5
绿化带
1:0.5
1:0.75
5
1:0.75
防渗土工膜
该端不得上翘
20
25
15
5
1:0.5
5
1:0.75
1:0.5
防渗土工膜
该端不得上翘
1:0.5
15
5
25
20
30
5
1:0.75
5
1:0.75
防渗土工膜
该端不得上翘
道路中线
芝麻白花岗岩边石（50x20x10cm）
2cm厚M7.5水泥砂浆
17cm厚C25水泥混凝土垫层
20
10
30
25
人行道
非机动车道
分隔带
机动车道
5m
7m
3m
15m
1/2机动车道
30m
1/2红线宽度

注: